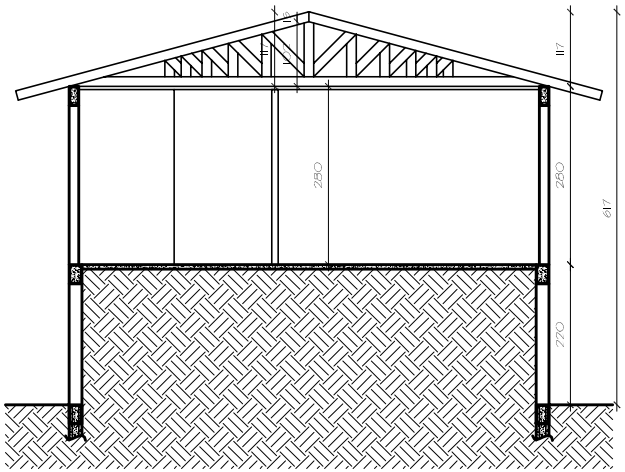

CORTE AA
escala 1:50

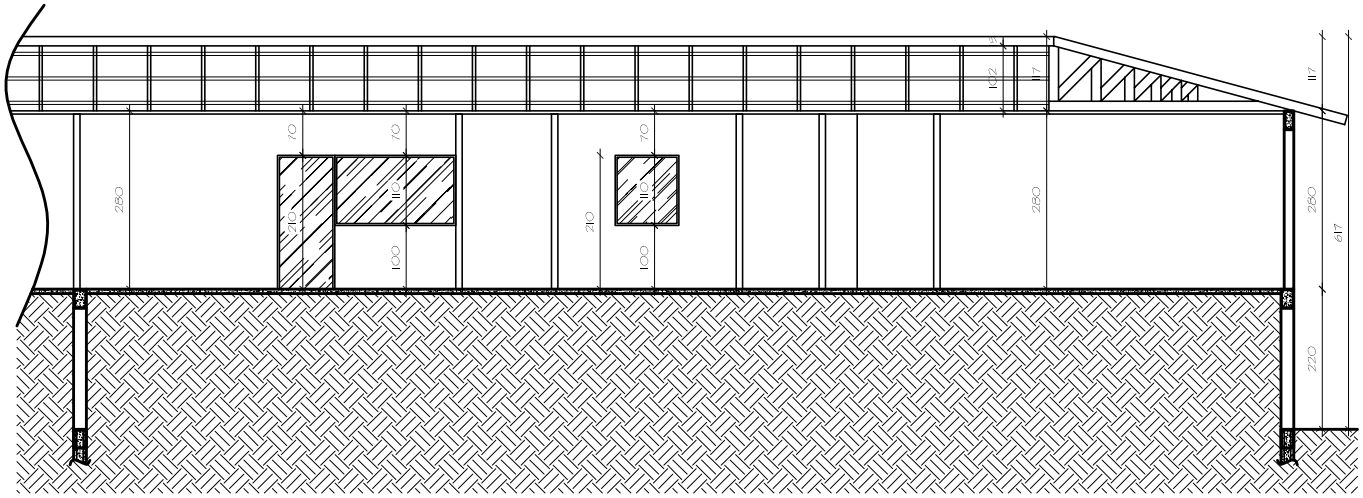

CORTE BB
escala 1:50

PROJETO DE REFORMA - HOSPITAL BOM PASTOR - SANTO AUGUSTO

TAÍS MARIA PELAI FUCILINI

THAÍS CRISTINE SCHULZ

RESPONSÁVEL

Engenharia, Arquitetura e Construções

PROJETO
Thaís C. Schulz
Arquiteta e Urbanista
CAU A-60482-8

EXECUÇÃO
Taís M.P. Fucilini
Engenheira Civil
CREA RS 40.928

Rua Rio Branco, 970 – Centro Santo Augusto |RS| 98590-000
adere2010@hotmail.com Tel: 55 3781-3641

DESENHO: THAÍS E SANDRO | DATA: DEZEMBRO DE 2013 | ESCALA: 1/50 | ÁREA : 127,07m²

PROJETO ARQUITETÔNICO | CORTES | A-02

DIREITOS AUTORAIS RESERVADOS

Impressões & Plotagens